


SKB KOPER		
SEZNAM PROSTOROV		
ŠT.	NAZEMENOST	VIŠINA cm
1	DIREKTOR	280,00
2	TAJNIŠTVO	280,00
3	SKRBNIKI PODJETJU	280,00
4	PISARNA	280,00
5	PISARNA	280,00
6	PISARNA	280,00
7	PISARNA	280,00
8	ČAJNA KUHINJA	280,00
9	WC	280,00
10	WC	280,00
11	WC	280,00
SKUPAJ		153,70

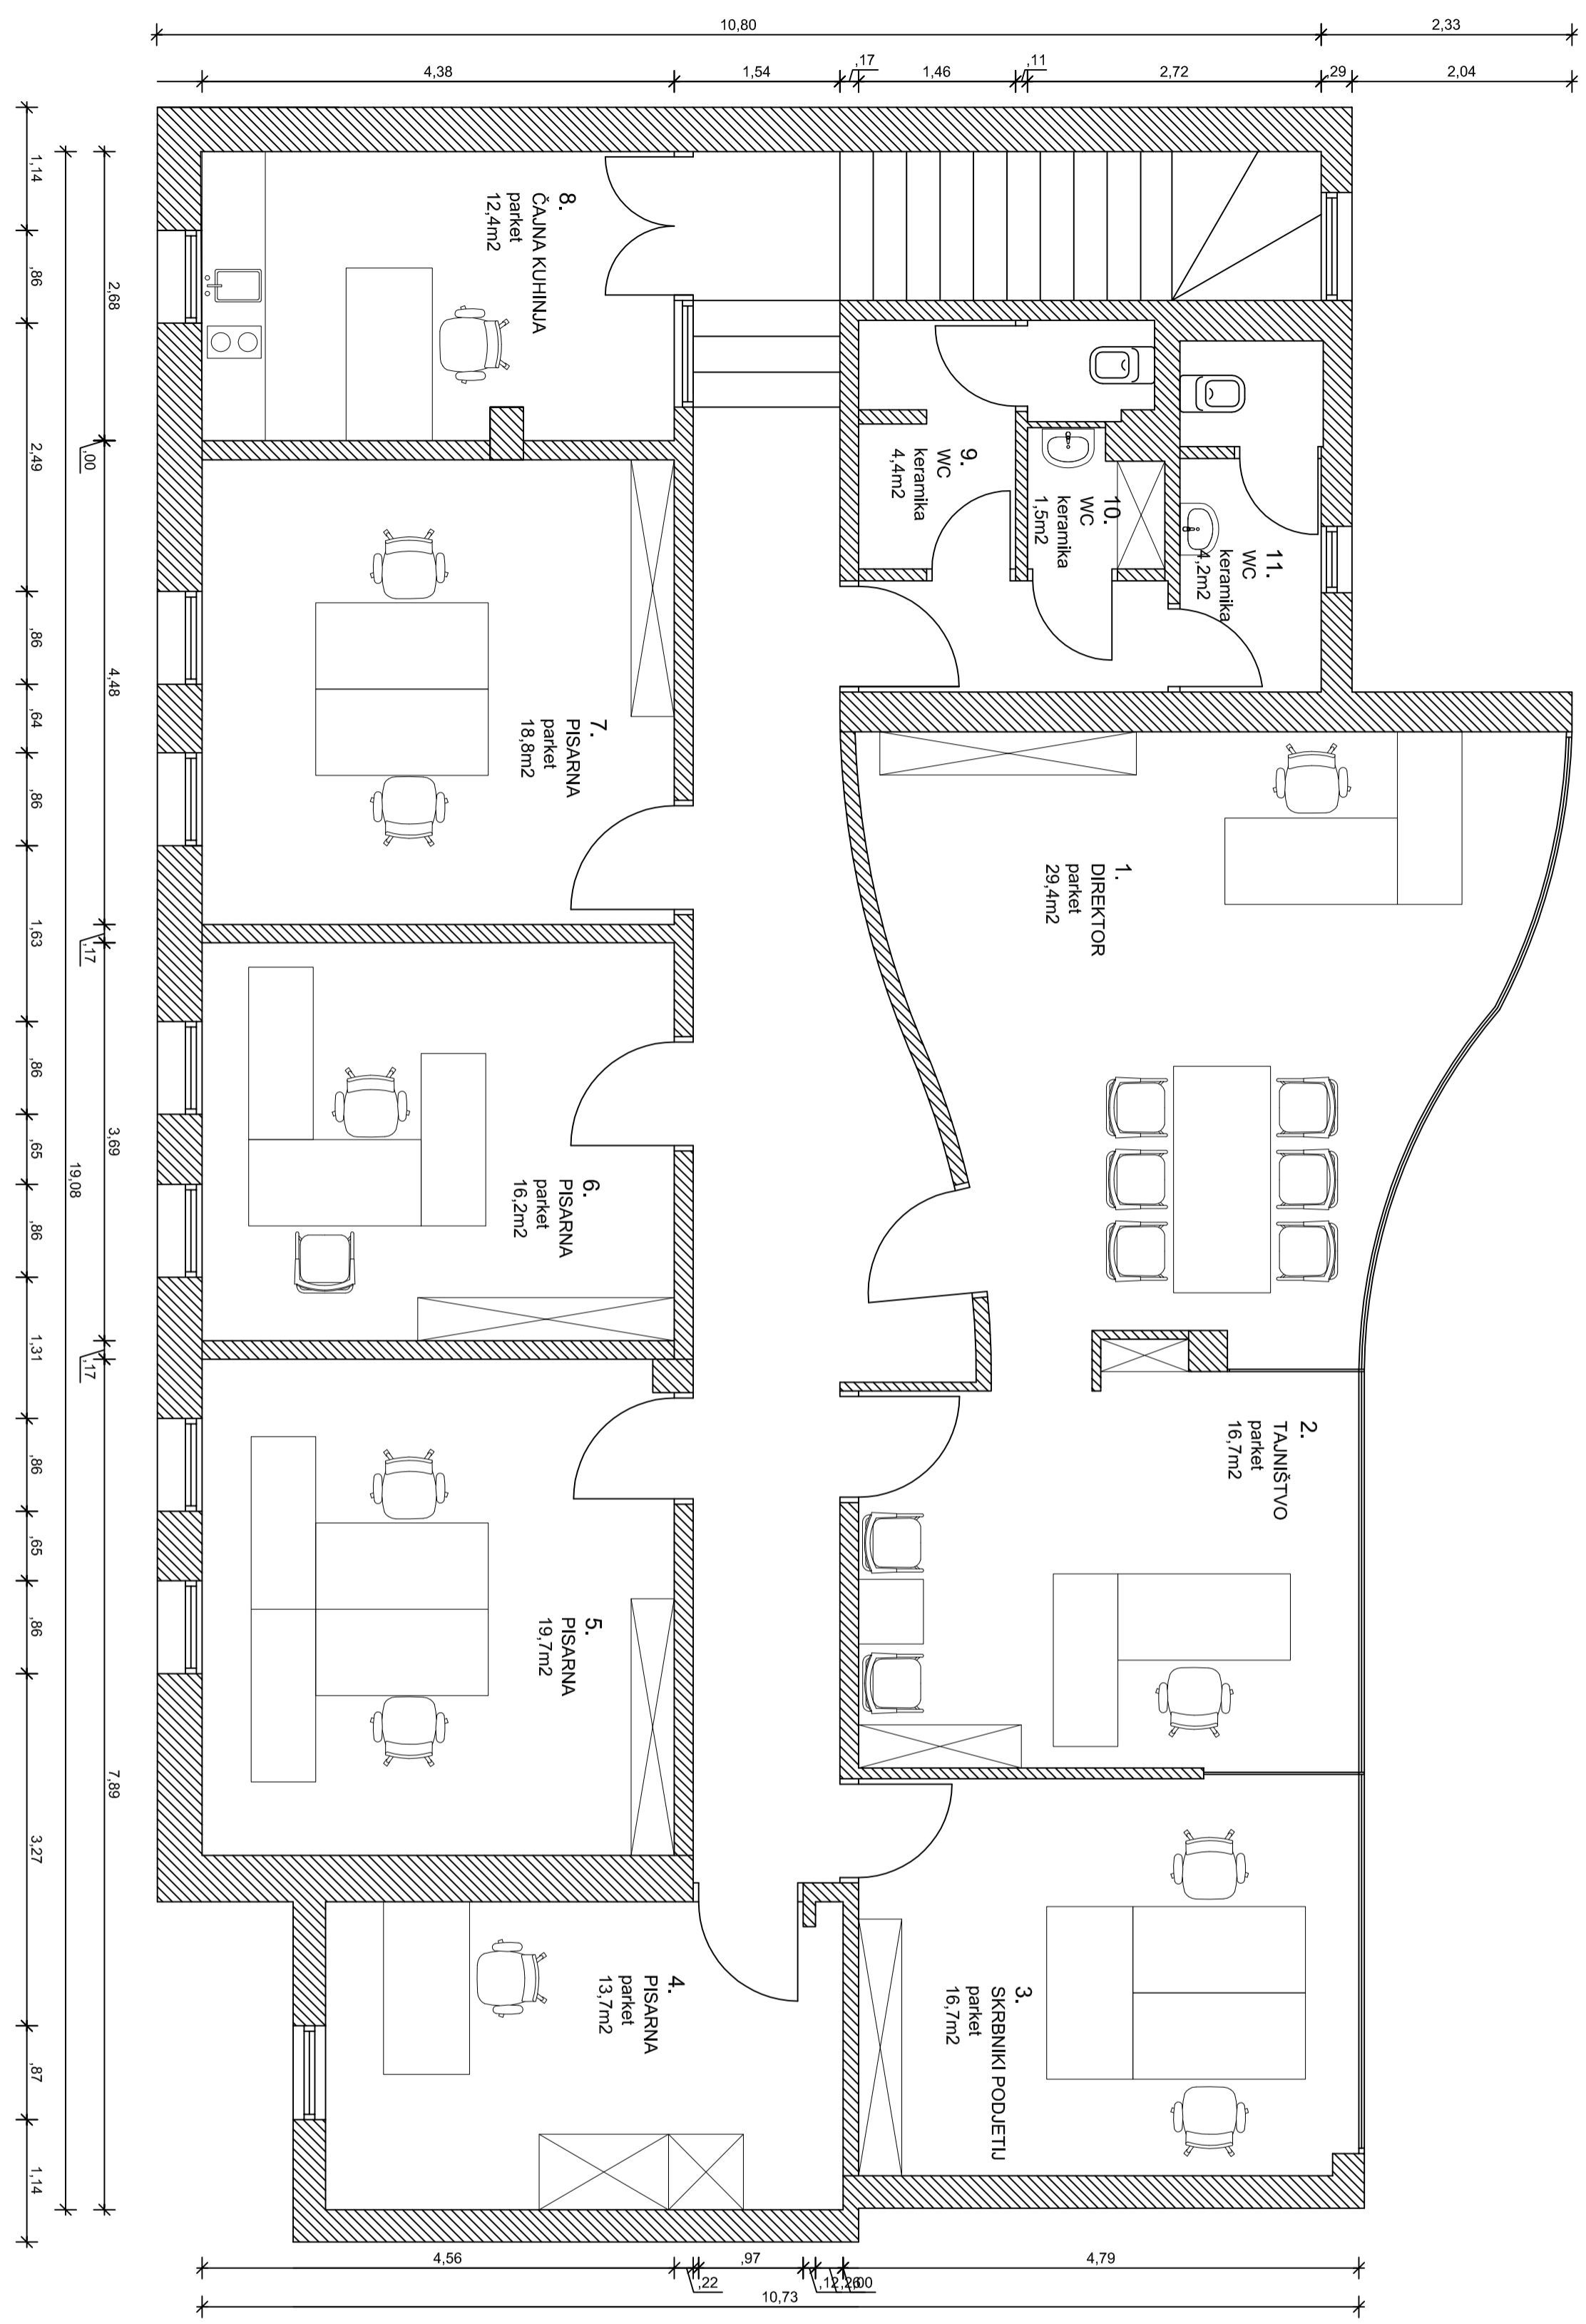

## POSNETEK OBSTOJEČEGA STANJA

Naslov naročilnika:	SKB BANKA d.d., Ajtovščina 4, Ljubljana
Vista objekta:	SKB POSLOVNA ENOTA - NADSTROPJE KOPER
Mesto gradnje:	KOPER
Vista projekta, doku.:	POSNETEK OBSTOJEČEGA STANJA
Izdajal:	Arne Vehovar udia
Datum:	september 2008

merilo: 1:50