


KLET

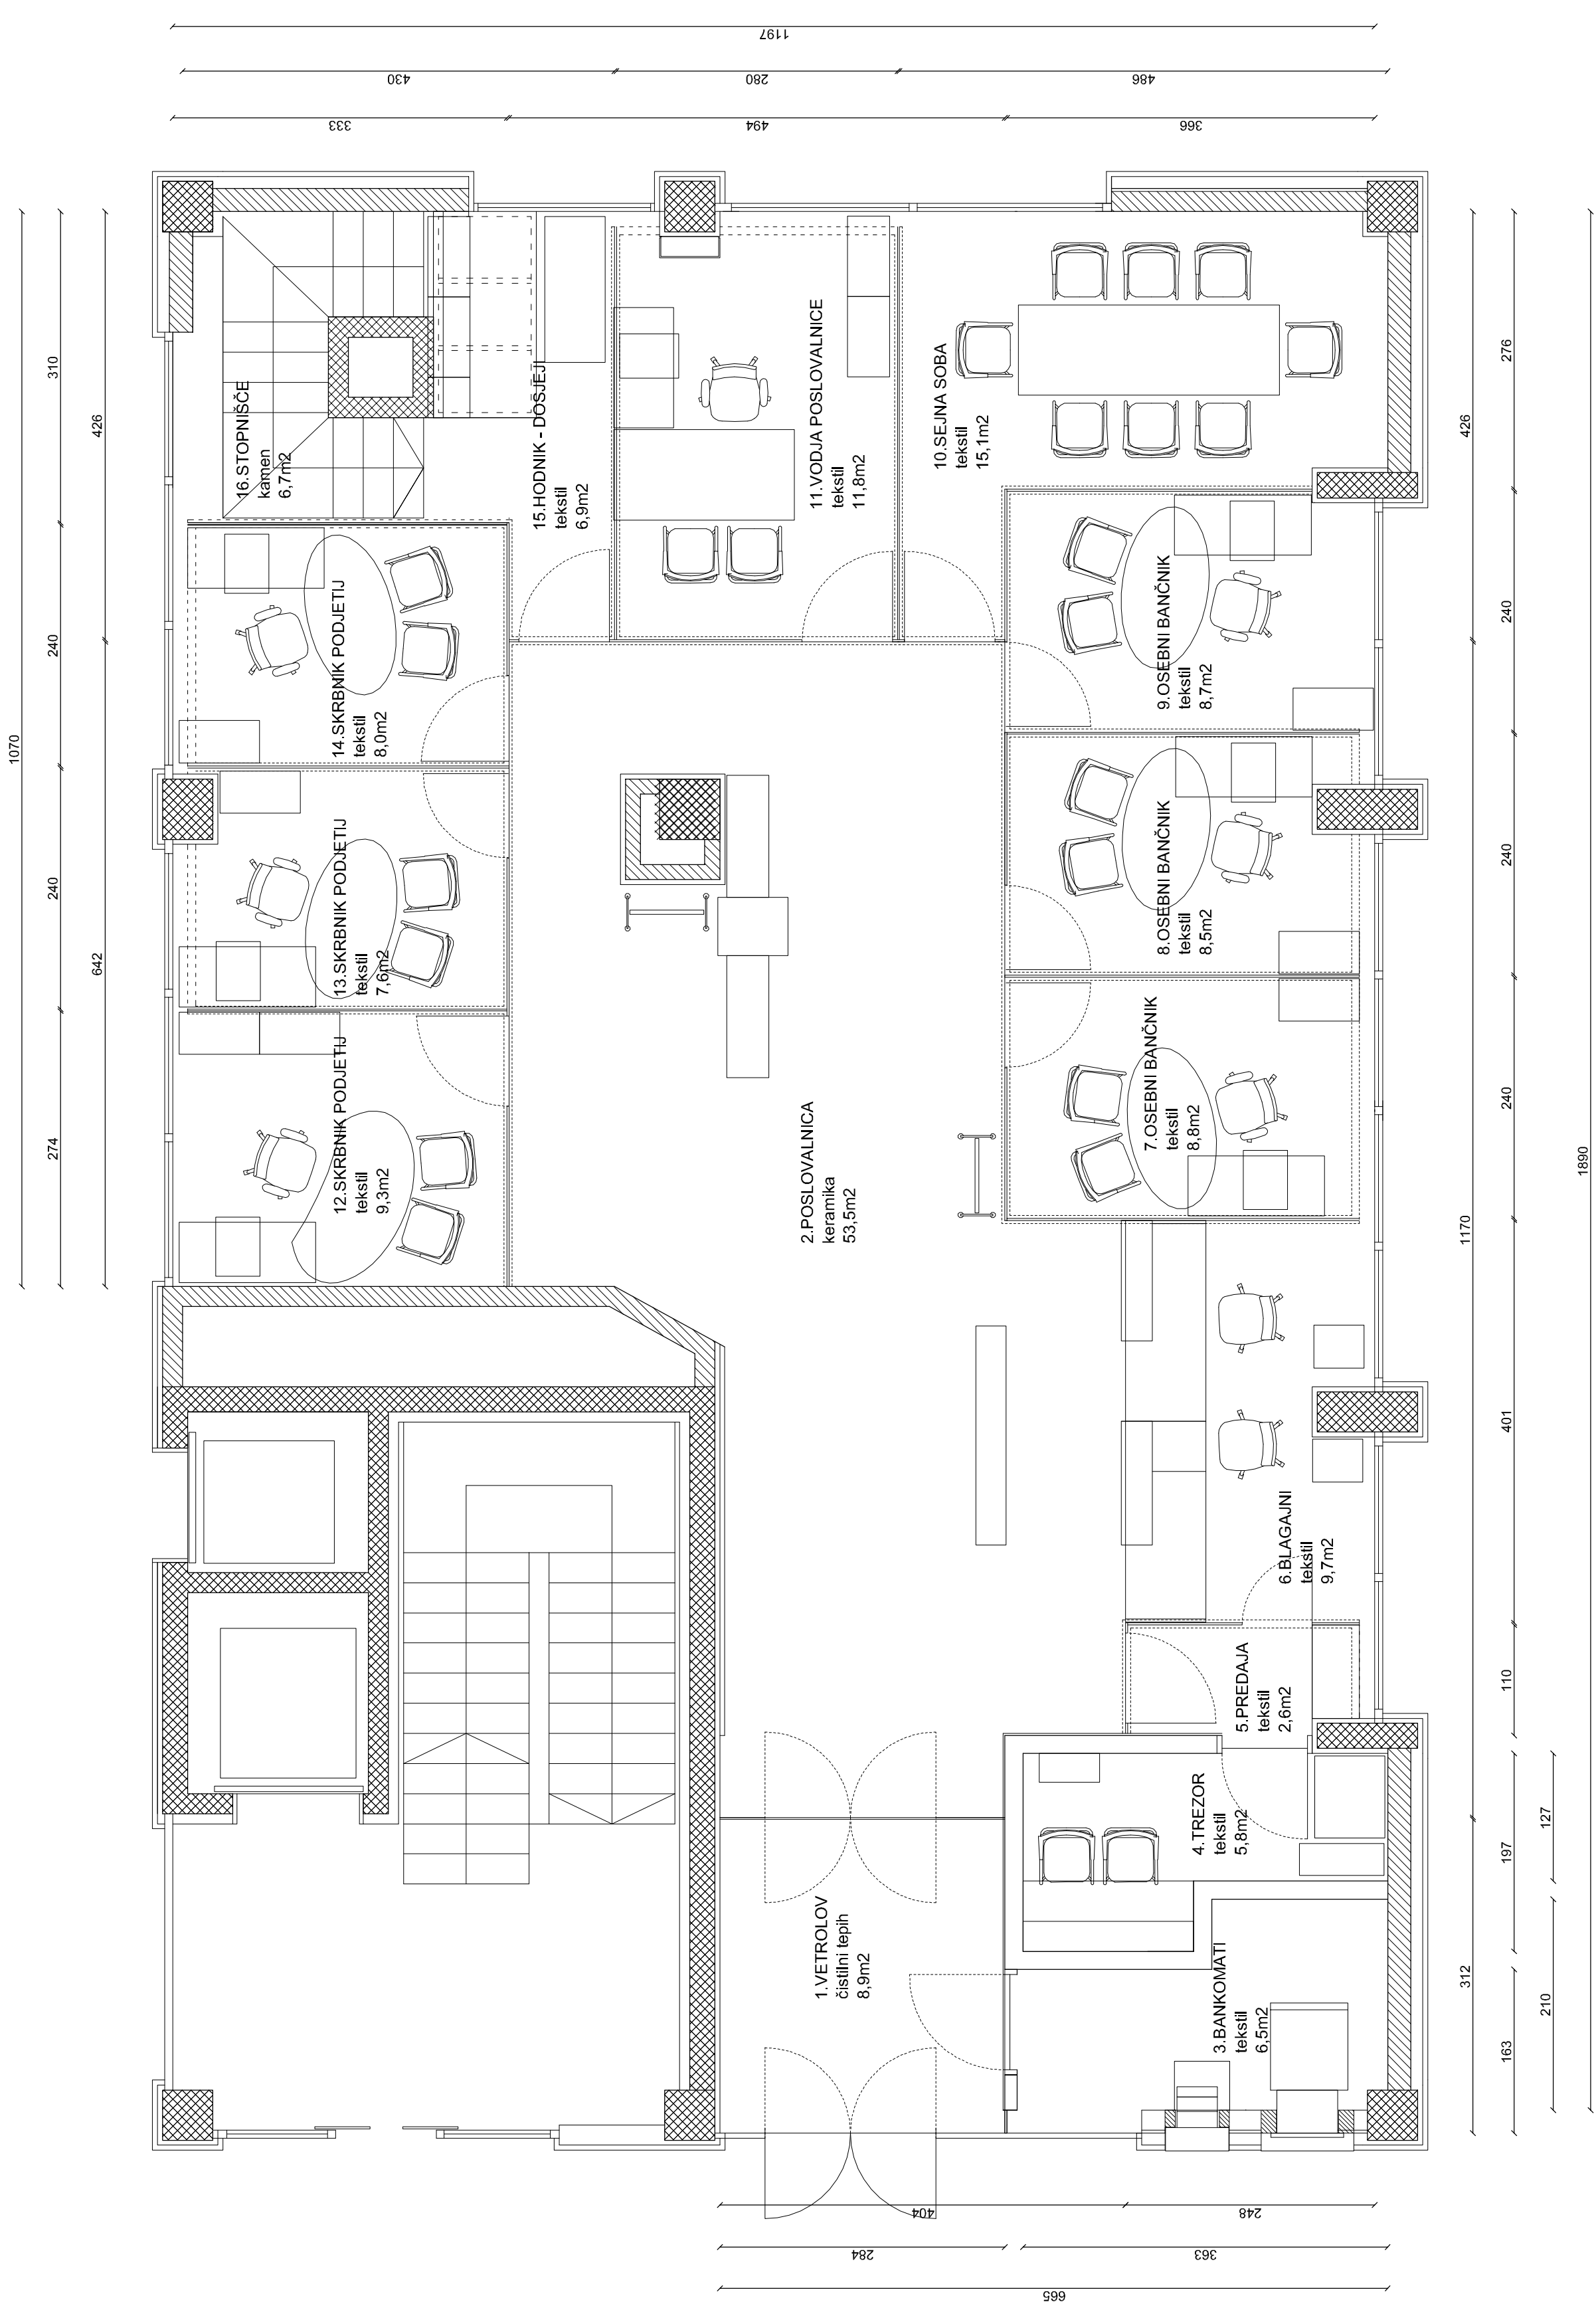

PRITLIČJE

naročnik:		SKB BANKA d.d., Ajkovaščina 4, 1000 Ljubljana		
objekt:		POSLOVALNICA NOVA GORICA		
projekt:		OBSTOJEČE STANJE		
		2022		
SKB NOVA GORICA				
SEZNAMI PROSTOROV				
ŠT.	NAZIV PROSTORA	TLAK	VIŠINA cm	KVADRATURA m ²
1	VETROLOV	čistilin tepih	280,00	8,90
2	BANKOMATI	tekstil	280,00	6,90
3	POSLOVALNICA	keramika	285,00	53,50
4	TREZOR	tekstil	295,00	5,60
5	PREDAJA	tekstil	295,00	2,60
6	BLAGAJNA	tekstil	295,00	9,70
7	OSEBNI BANČNIK	tekstil	295,00	8,80
8	OSEBNI BANČNIK	tekstil	295,00	8,50
9	OSEBNI BANČNIK	tekstil	295,00	8,70
10	SEJNA SOBA	tekstil	295,00	15,10
11	VODJA POSLOVALNICE	tekstil	295,00	11,80
12	SKRBNIK PODJETJU	tekstil	295,00	9,30
13	SKRBNIK PODJETJU	tekstil	295,00	7,90
14	SKRBNIK PODJETJU	tekstil	295,00	8,00
15	HODNIK DOŠIJEJ	tekstil	295,00	6,90
16	STOPNIŠČE	kamen	295,00	6,70
SKUPAJ				178,4
KLET				
17	SEFI	kamen	370,00	13,30
18	ARHIV	kamen	370,00	13,50
19	PREDPROSTOR	kamen	282,00	21,30
20	TEHNIKUM	keramika	292,00	4,60
21	HODNIK	keramika	292,00	7,80
22	WC	keramika	292,00	3,20
23	ČISTILA	keramika	292,00	2,80
24	ČAJNA KUHINJA	keramika	292,00	8,70
25	SHRAMBA	keramika	292,00	16,30
SKUPAJ				93,3

SKB POSLOVALNICA NOVA GORICA

Naslov naročnika:	SKB BANKA d.d., Ajkovaščina 4, Ljubljana
Vrsta objekta:	SKB POSLOVALNICA NOVA GORICA
Mesto gradnje:	NOVA GORICA, Ulica Tolminskih partizanov 4
Vrsta projekta:	OBSTOJEČE STANJE
Izdelal:	Arne Vehovar udla
Datum:	marec 2022
	merilo: 1:50